


MFH LAUBBERGSTRASSE 35, 8192 GLATTFELDEN

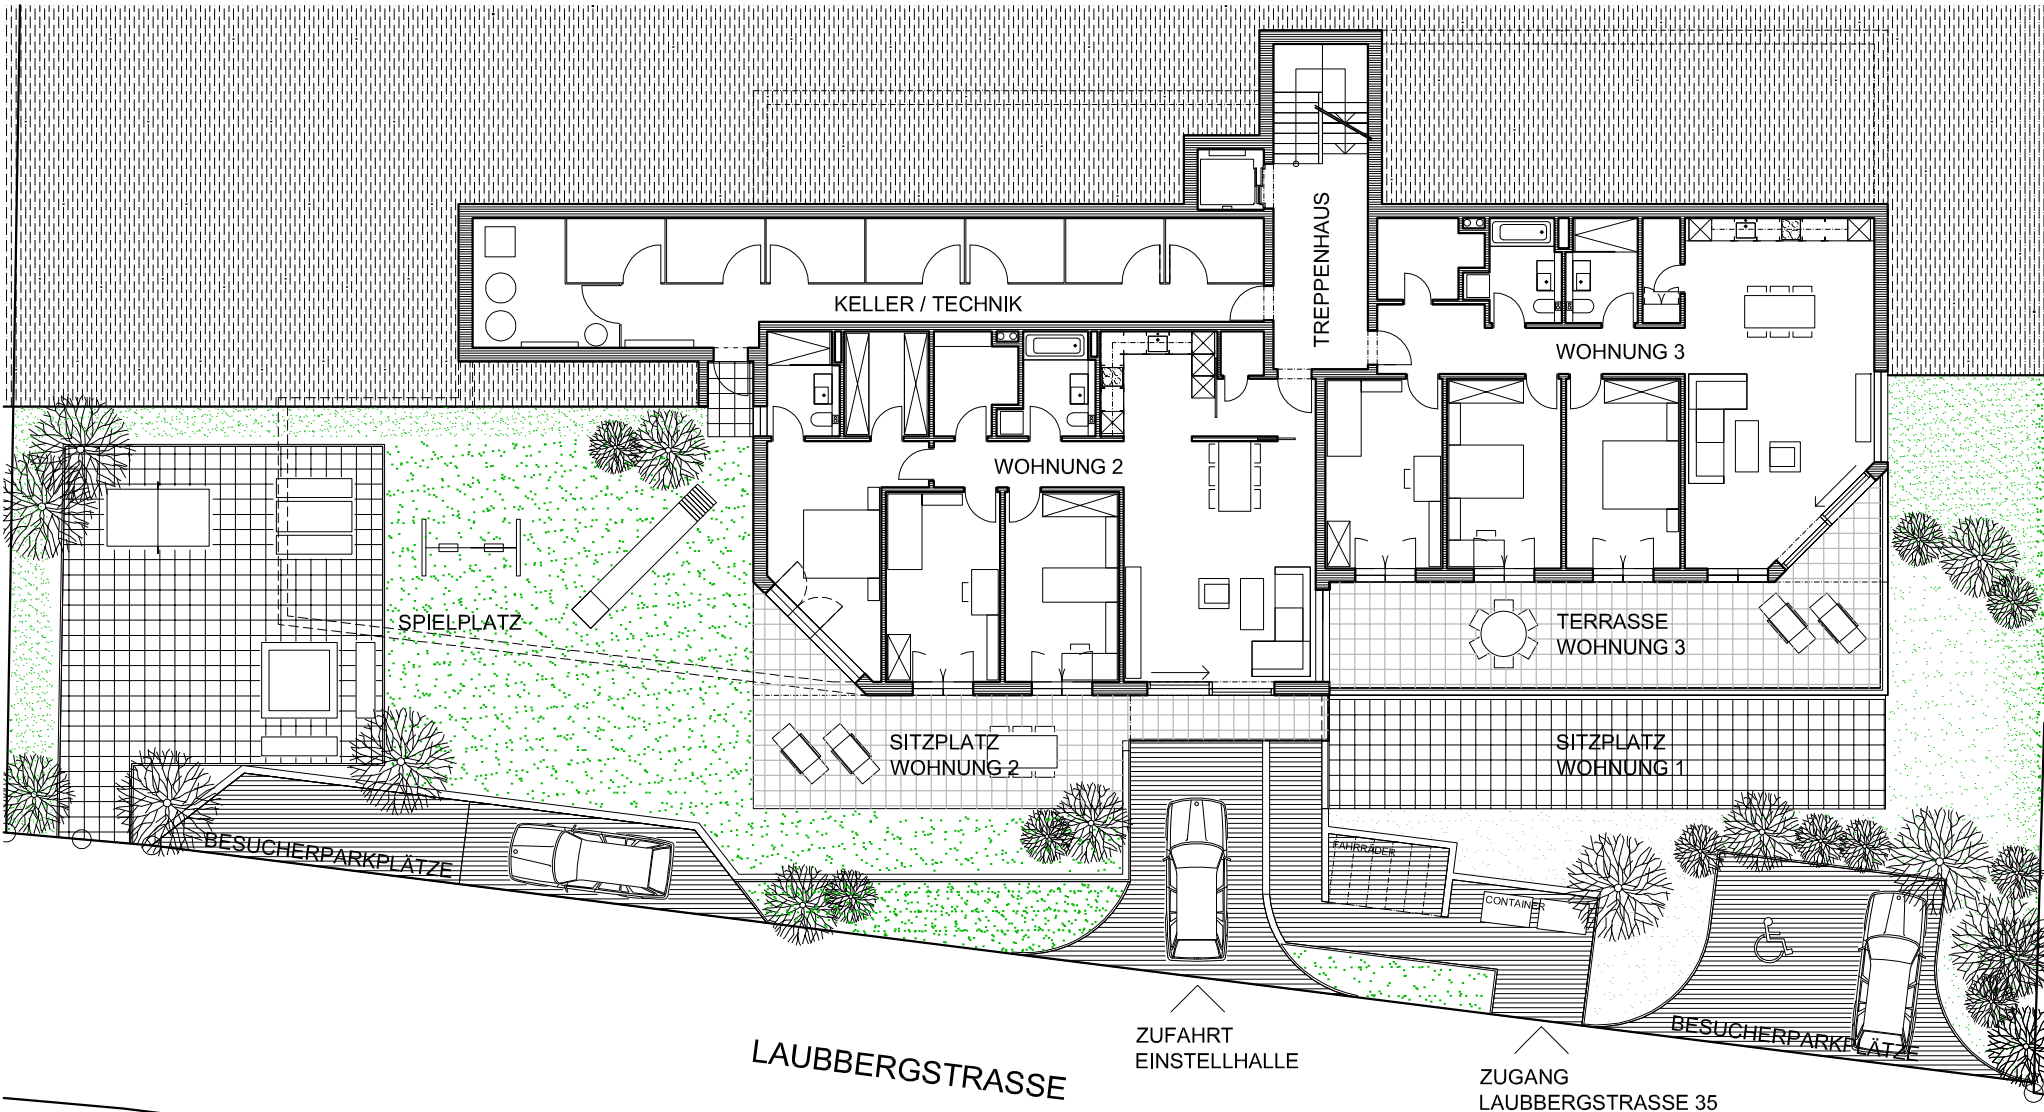

GRUNDRISS 1.OBERGESCHOSS ÜBERSICHT UMGEBUNG MST. 1:200