


MFH LAUBBERGSTRASSE 35, 8192 GLATTFELDEN
 GRUNDRISS 1. OBERGESCHOSS WOHNUNG 3 MST. 1:100

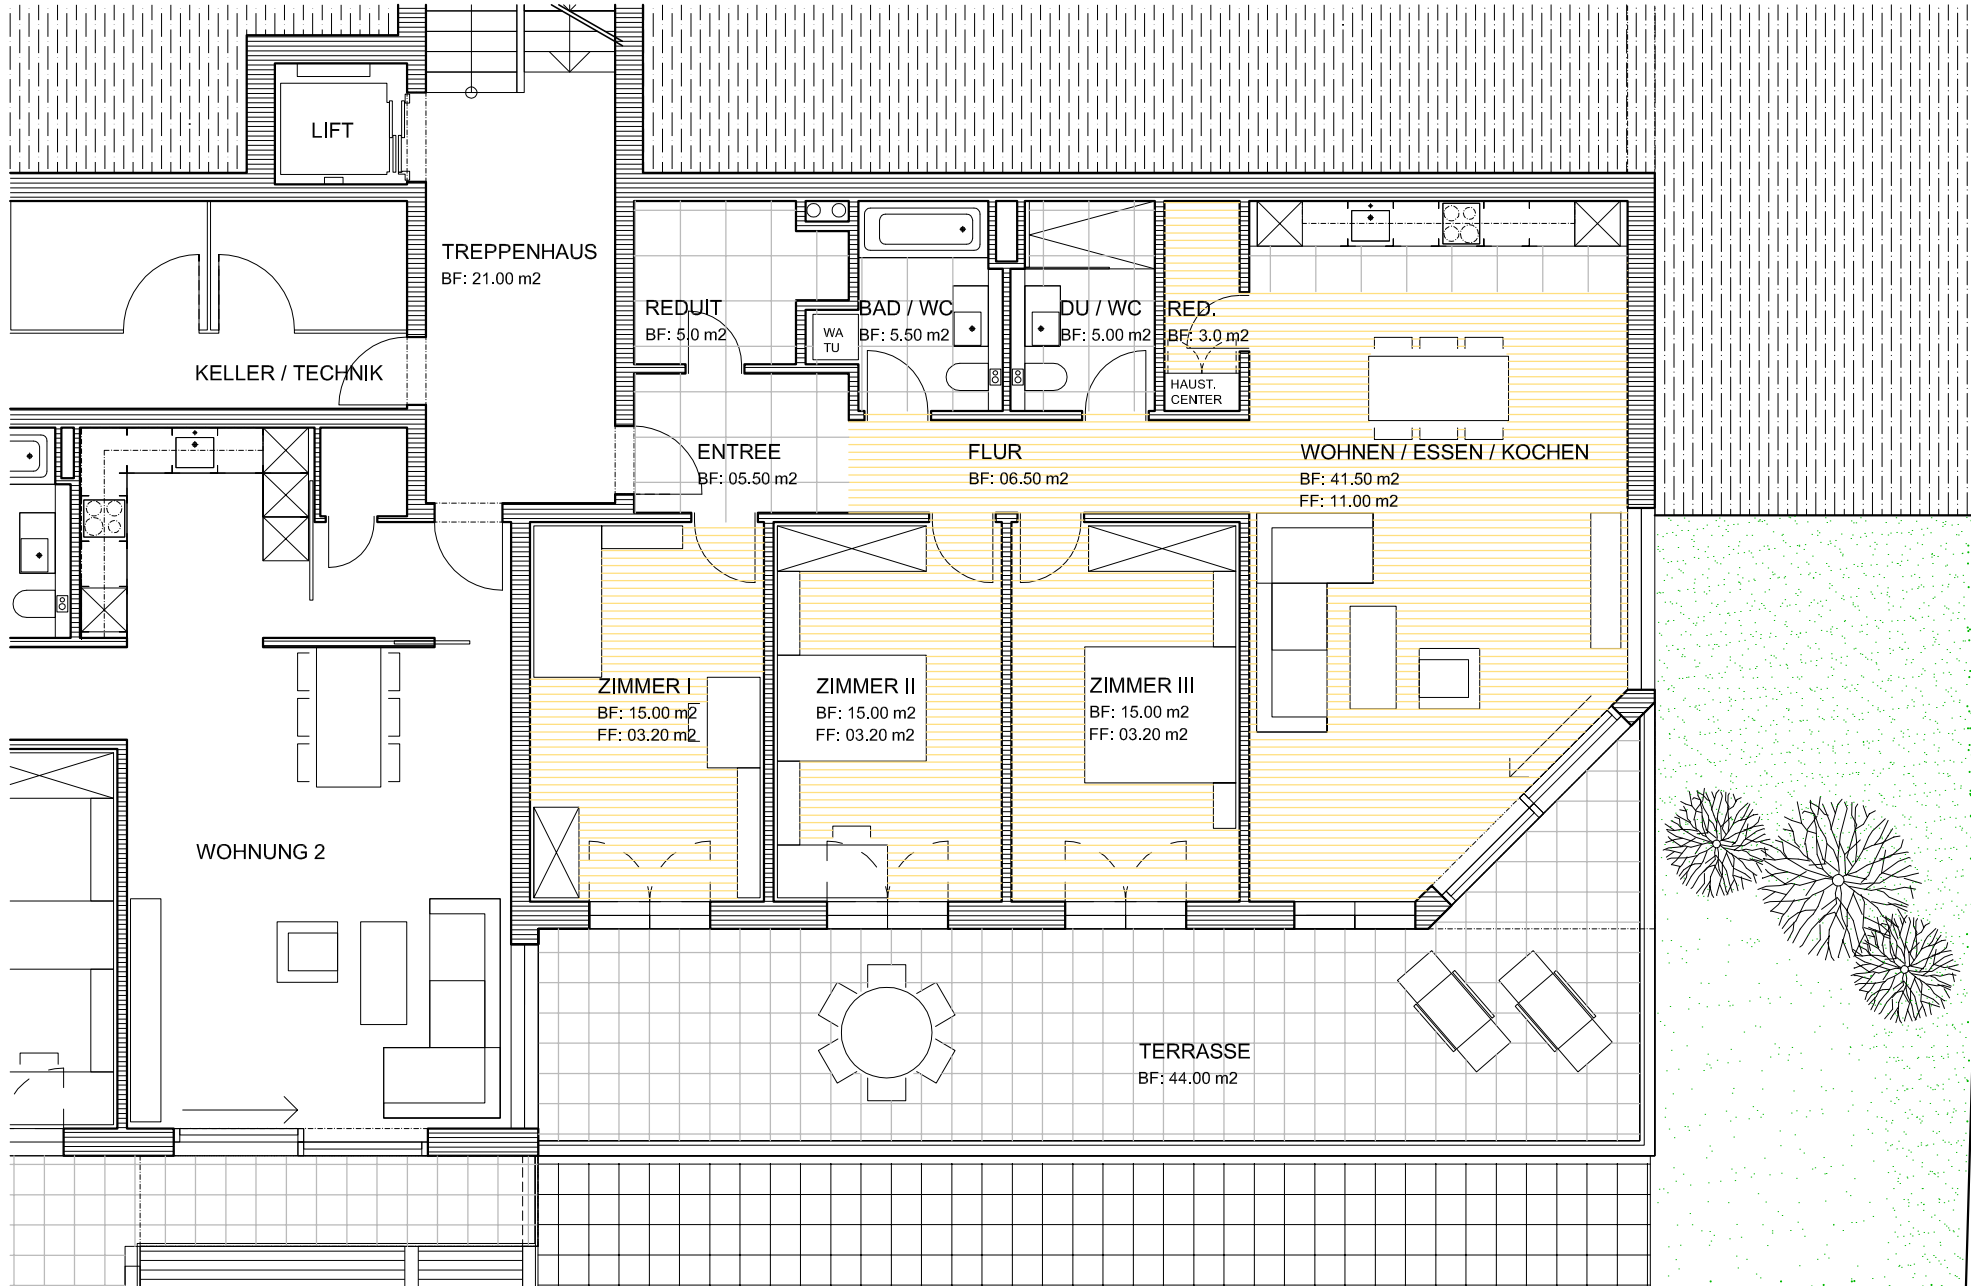

4 1/2 Zimmer Wohnung 1.OG rechts
 BGF 125 m²
 Nummer 3

Abstellflächen
 2 Reduit in der Wohnung 8.00 m²
 Kellerabteil im 1. OG 4.00 m²