


MFH LAUBBERGSTRASSE 35, 8192 GLATTFELDEN  
 GRUNDRISS 3. OBERGESCHOSS WOHNUNG 6 MST. 1:100

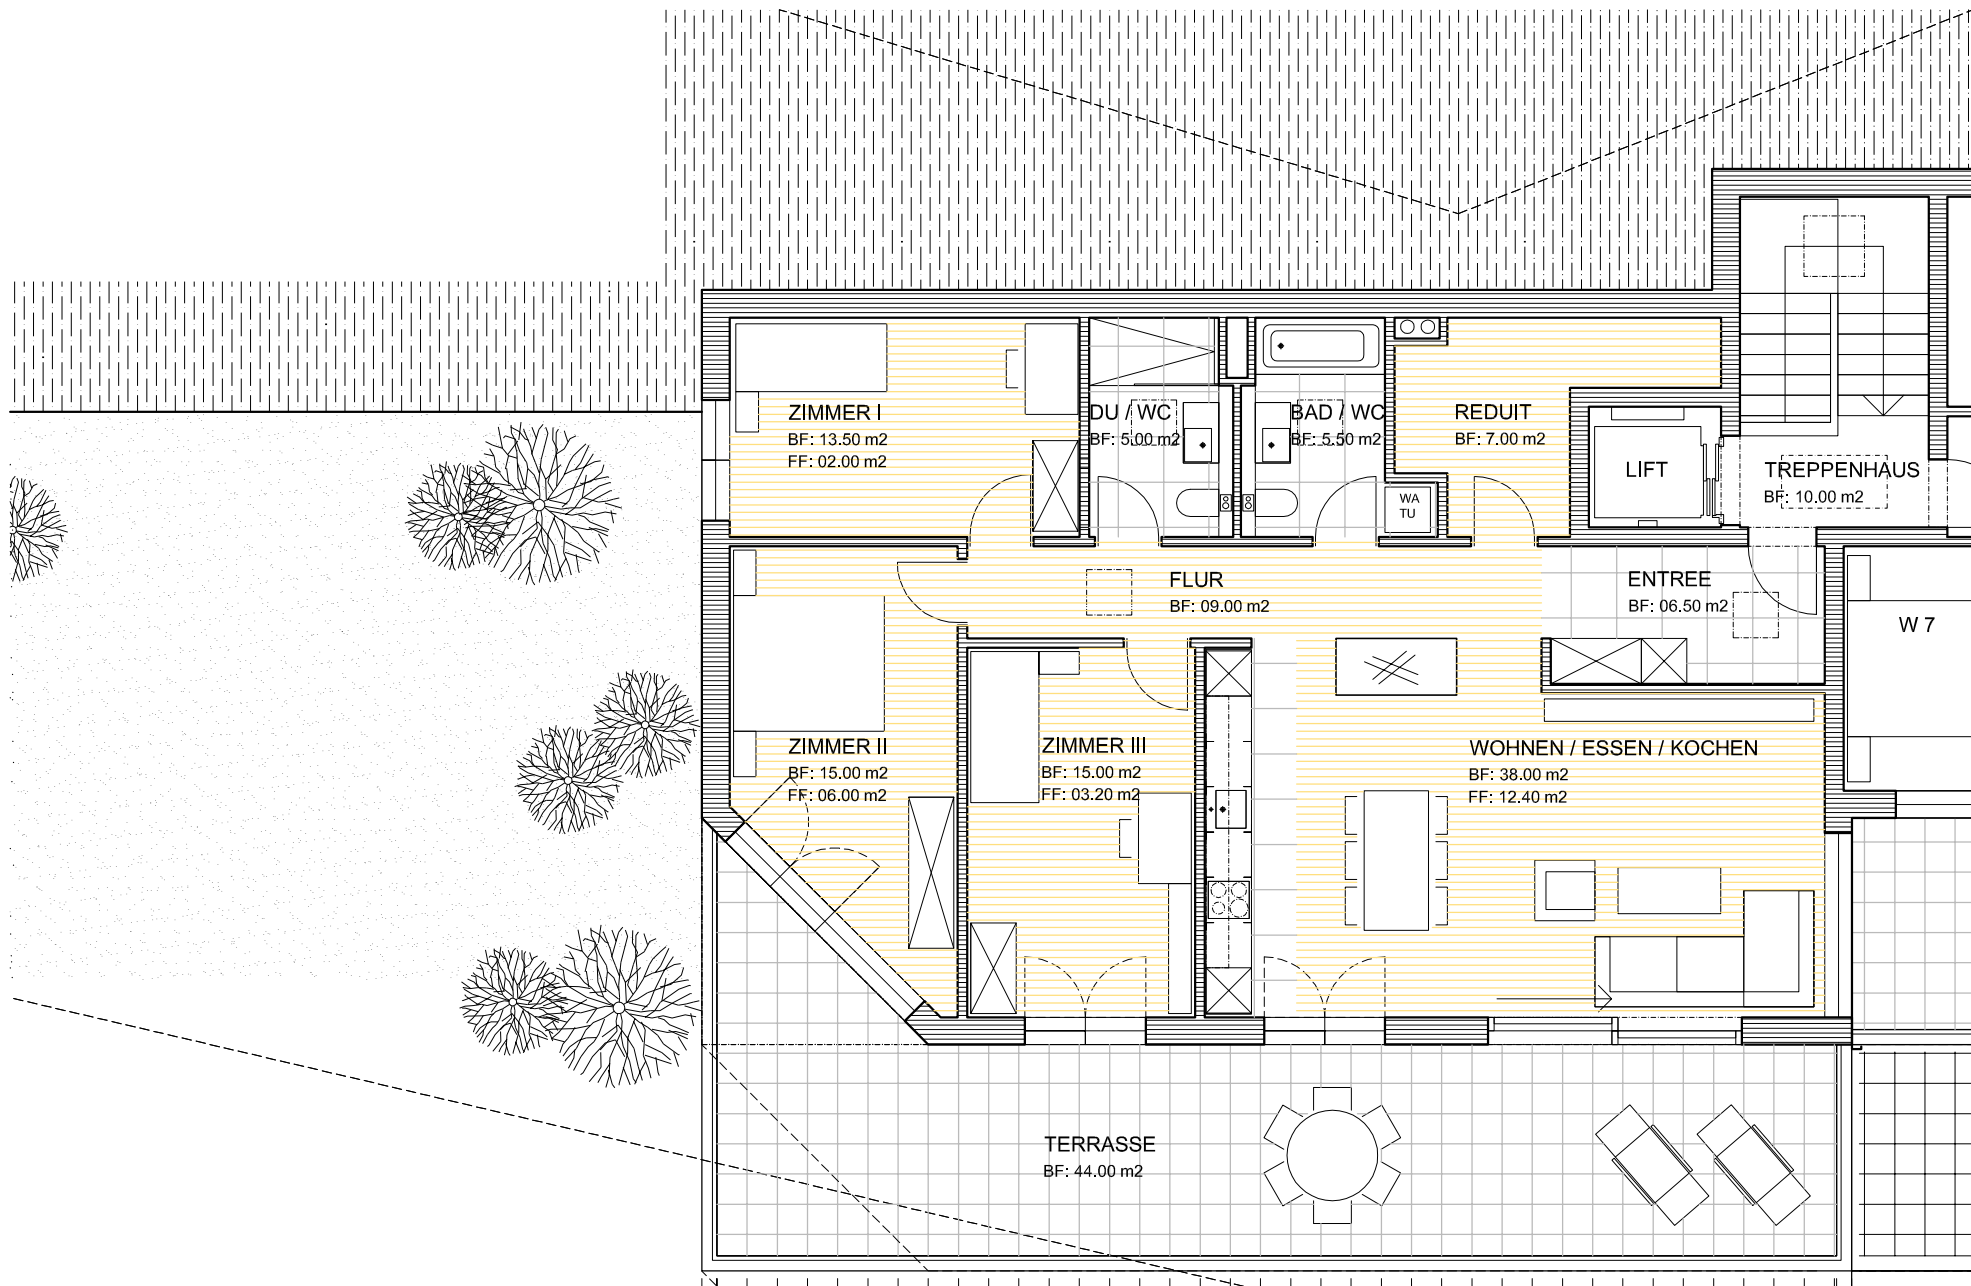

4 1/2 Zimmer Wohnung 3.OG links  
 BGF 120 m<sup>2</sup>  
 Nummer 6

Abstellflächen  
 1 Reduit in der Wohnung 7.00 m<sup>2</sup>  
 Kellerabteil im 1. OG 4.00 m<sup>2</sup>