


MFH LAUBBERGSTRASSE 35, 8192 GLATTFELDEN
 GRUNDRISS 1. OBERGESCHOSS WOHNUNG 2 / KELLER MST. 1:100

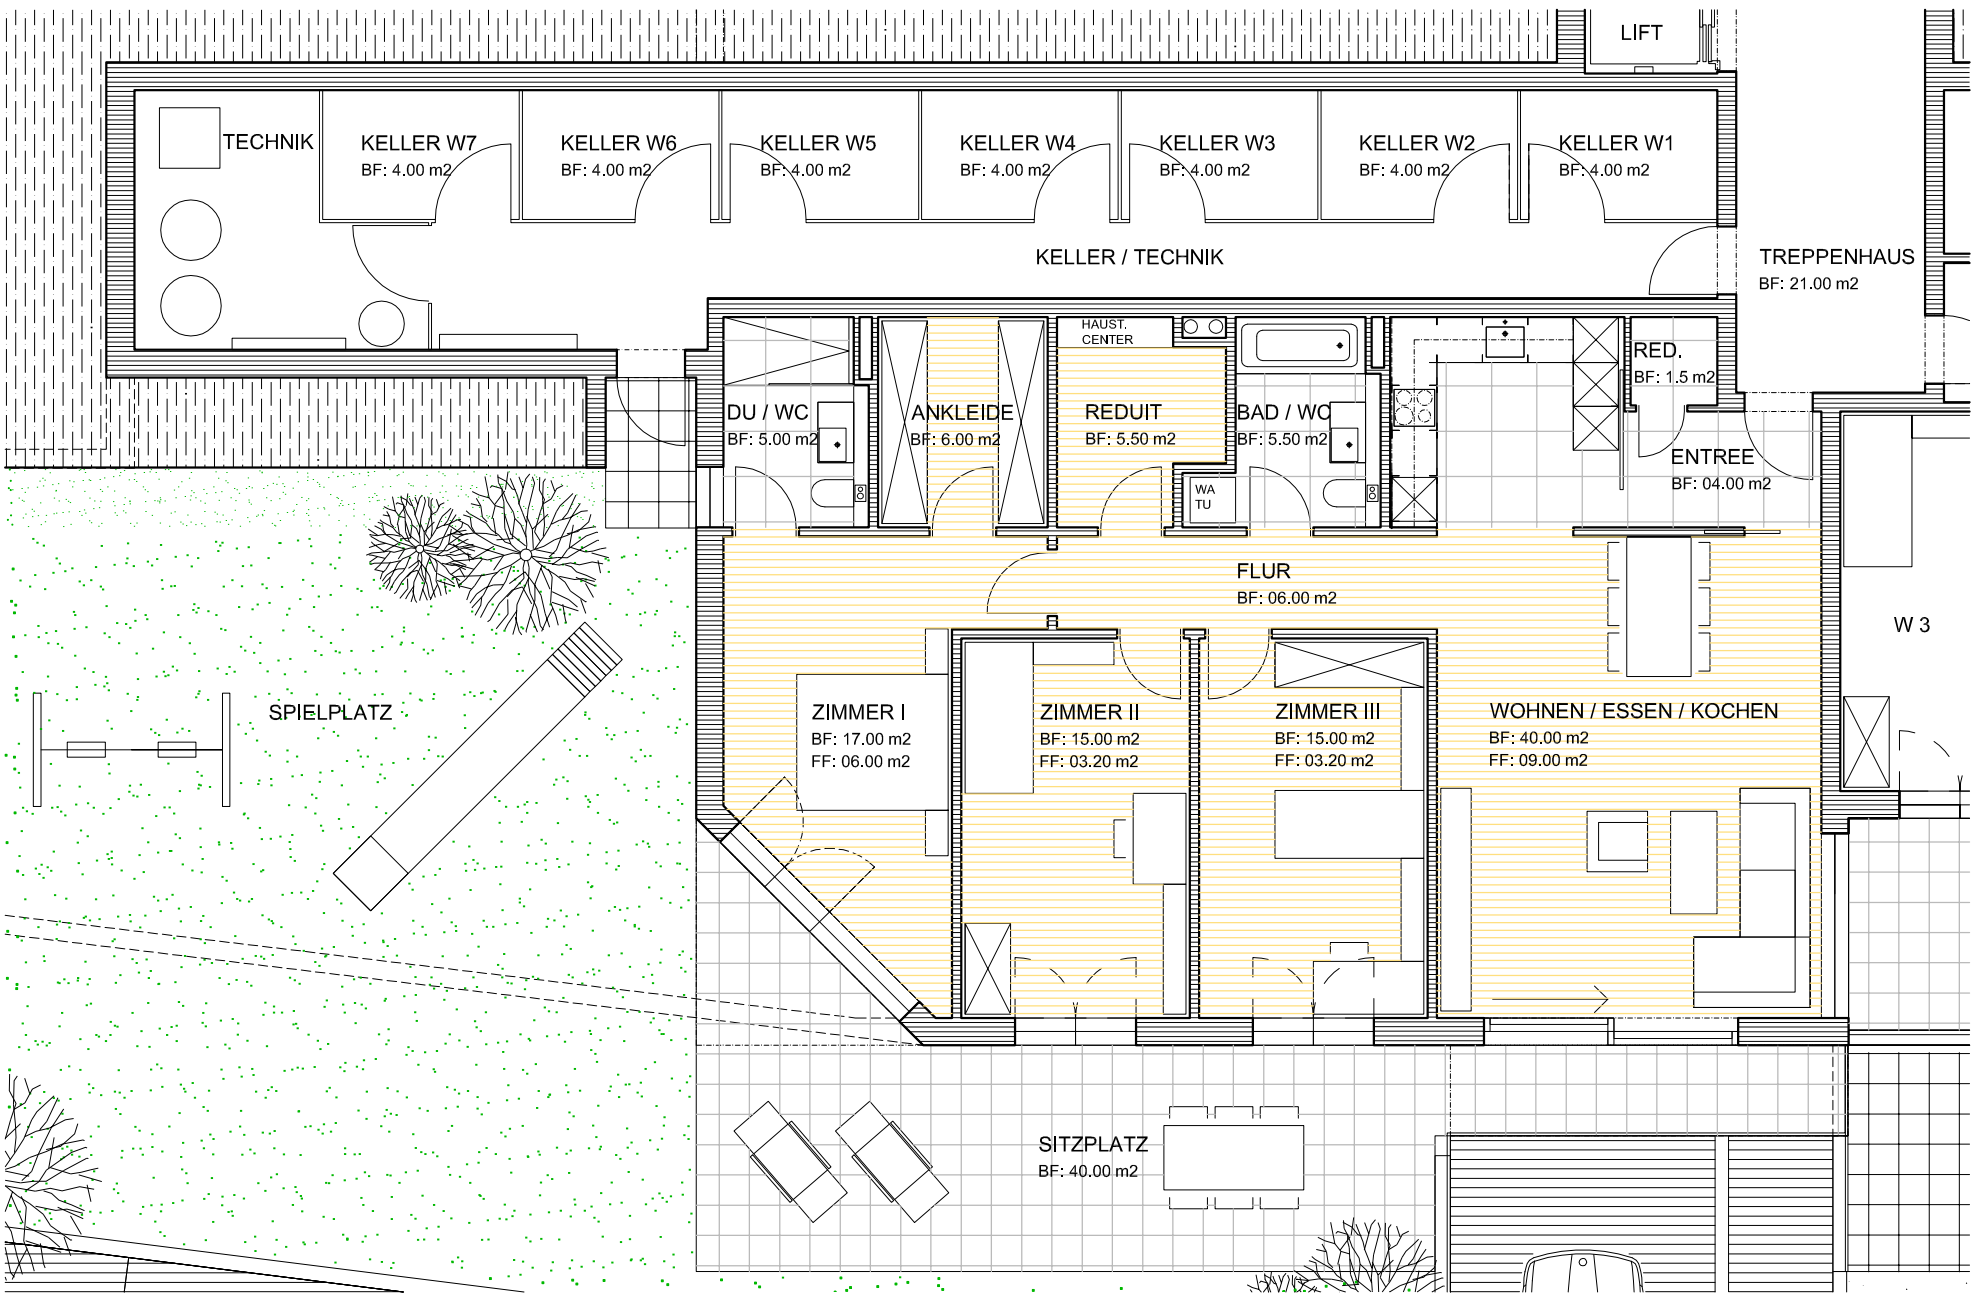

4 1/2 Zimmer Wohnung 1.OG links
 BGF 128 m²
 Nummer 2

Abstellflächen
 2 Reduit in der Wohnung 7.00 m²
 Kellerabteil im 1. OG 4.00 m²