


MFH LAUBBERGSTRASSE 35, 8192 GLATTFELDEN
 GRUNDRISS 3. OBERGESCHOSS WOHNUNG 7 MST. 1:100

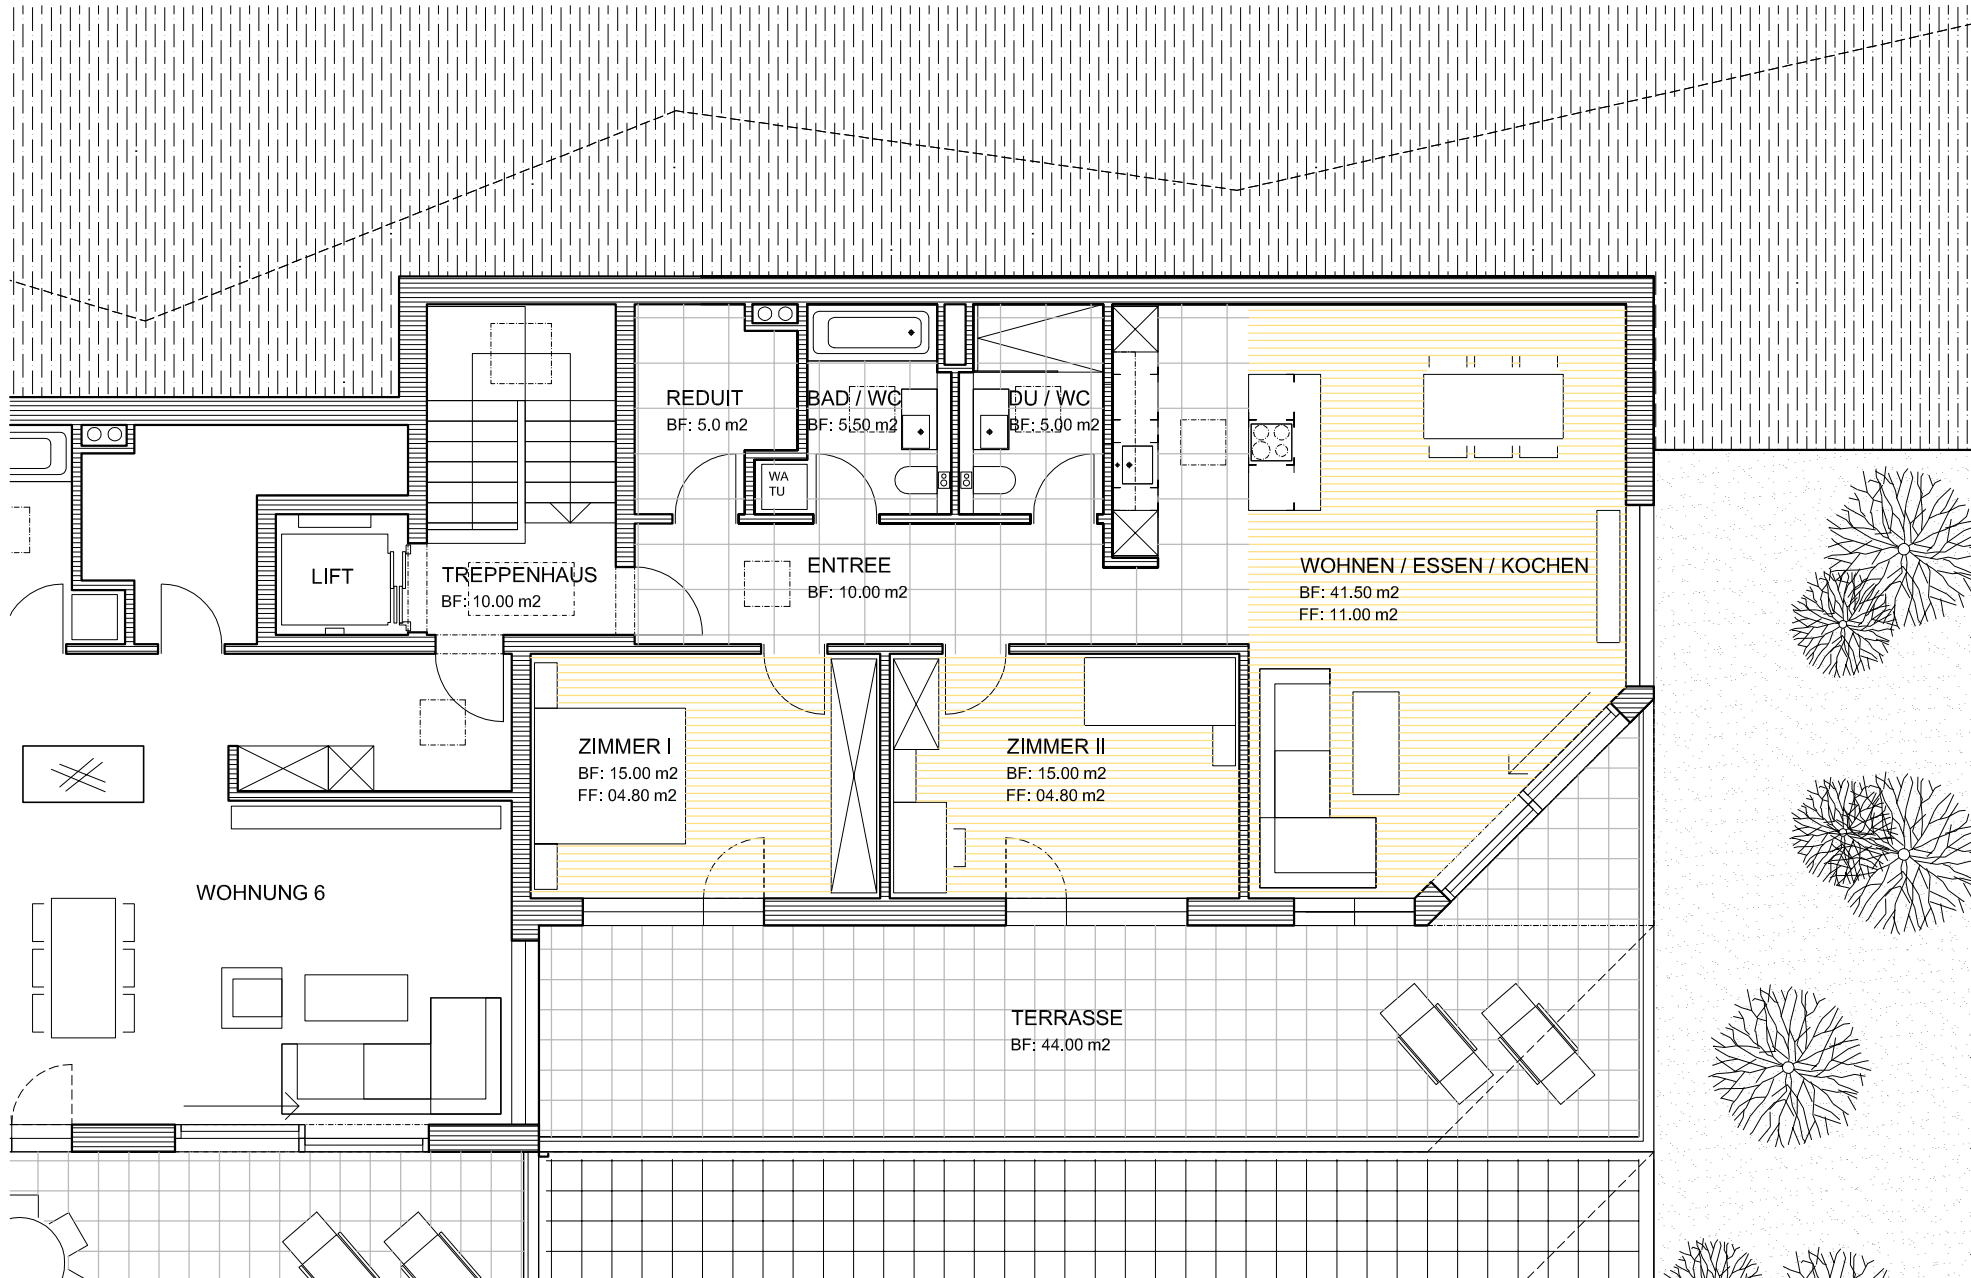

3 1/2 Zimmer Wohnung 3.OG rechts
 BGF 102 m²
 Nummer 7

Abstellflächen
 1 Reduit in der Wohnung 5.00 m²
 Kellerabteil im 1. OG 4.00 m²