


MFH LAUBBERGSTRASSE 35, 8192 GLATTFELDEN
 GRUNDRISS 2. OBERGESCHOSS WOHNUNG 5 MST. 1:100

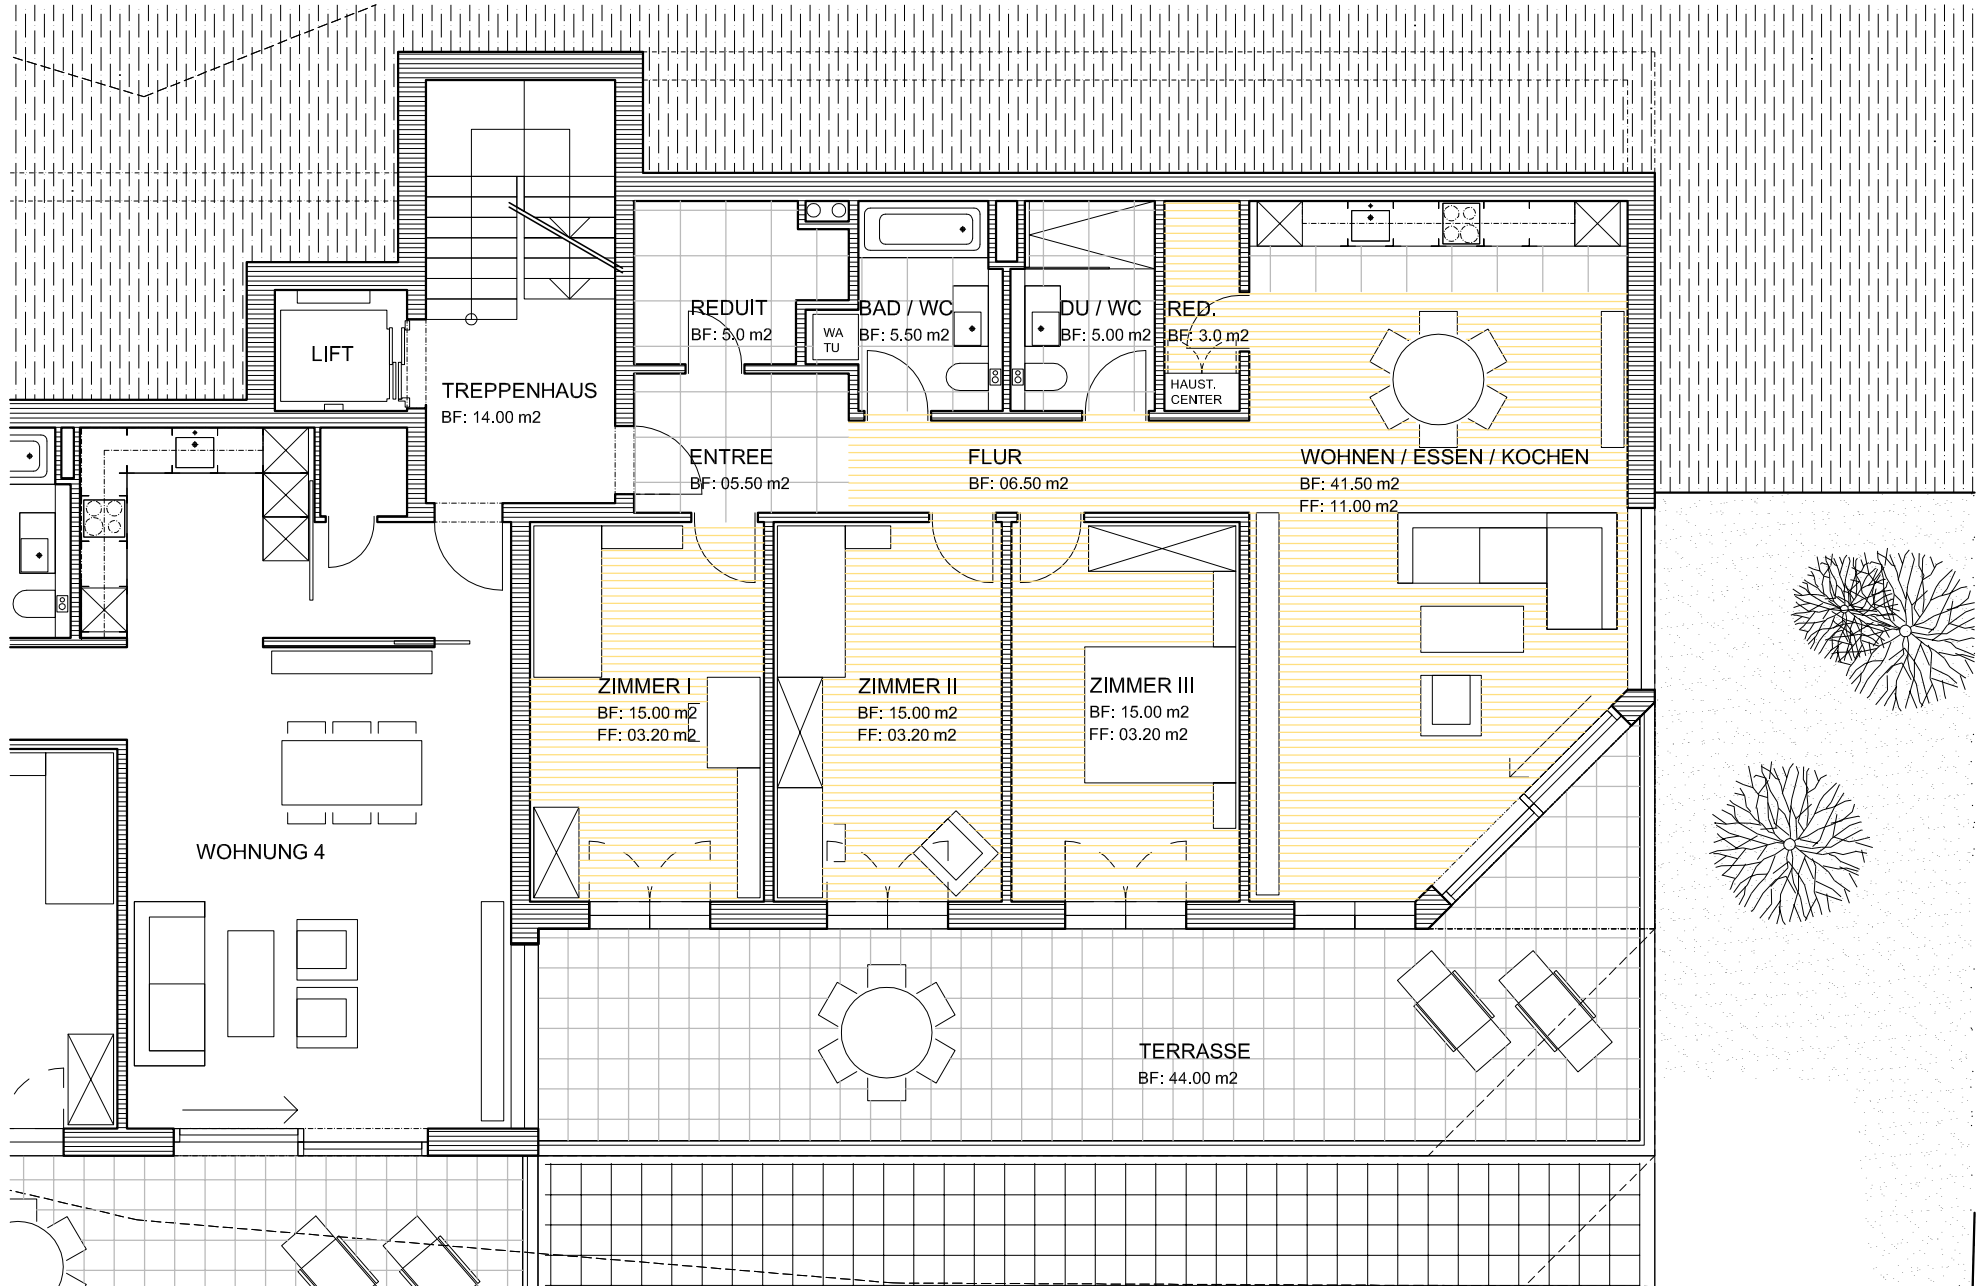

4 1/2 Zimmer Wohnung 2.OG rechts
 BGF 125 m²
 Nummer 5

Abstellflächen
 2 Reduit in der Wohnung 8.00 m²
 Kellerabteil im 1. OG 4.00 m²