


MFH LAUBBERGSTRASSE 35, 8192 GLATTFELDEN
 GRUNDRISS ERDGESCHOSS WOHNUNG 1 MST. 1:100

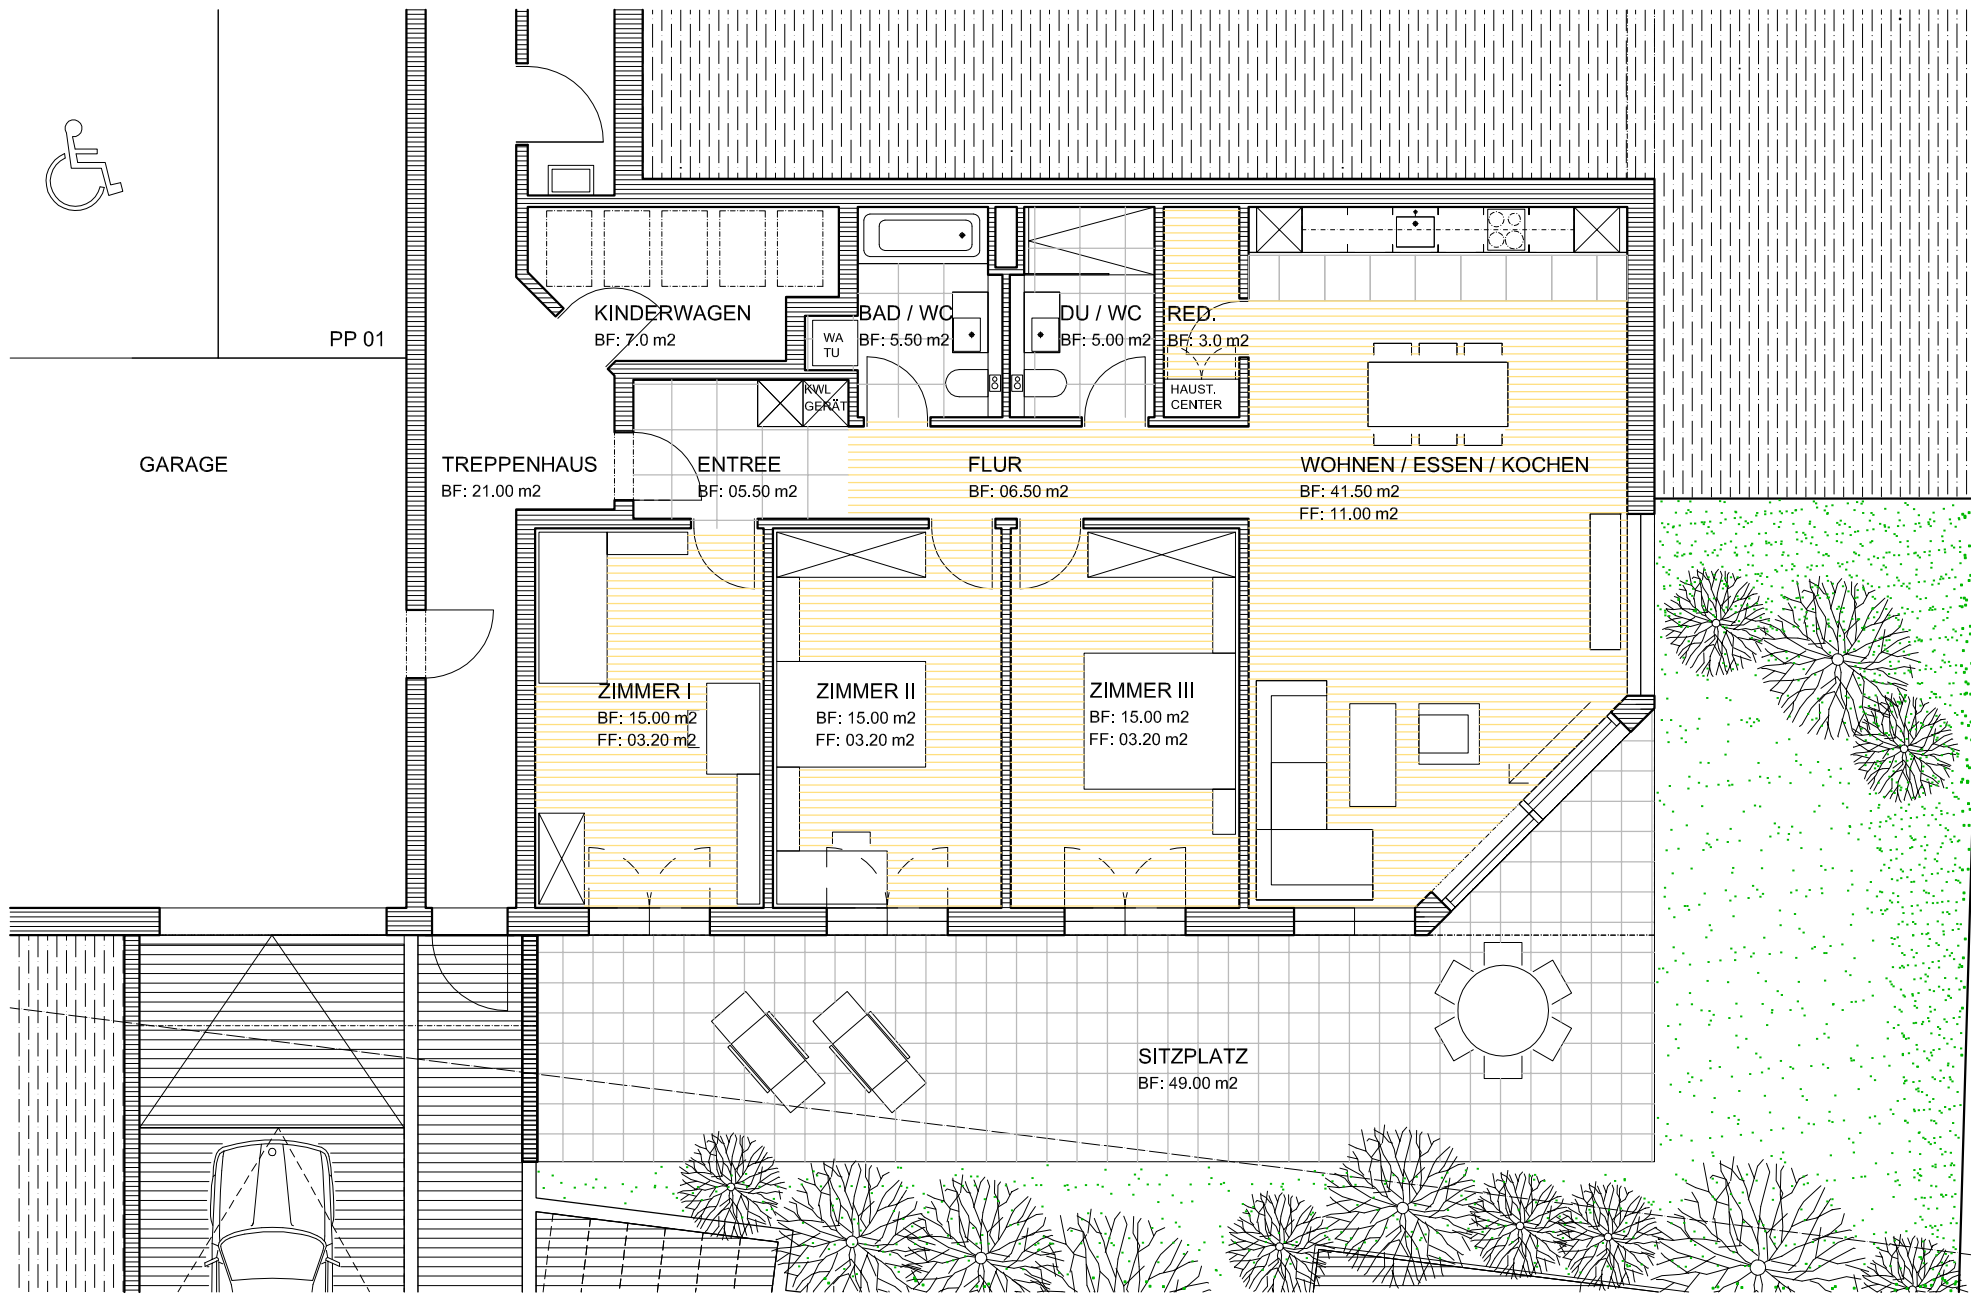

4 1/2 Zimmer Wohnung EG rechts
 BGF 117m²
 Nummer 1

Abstellflächen
 Reduit in der Wohnung 3.00 m²
 Kellerabteil im 1. OG 4.00 m²